Surveyed 1839-1840
Revised 1906-1939
Levelled 1905-1940

Record PLACE Map

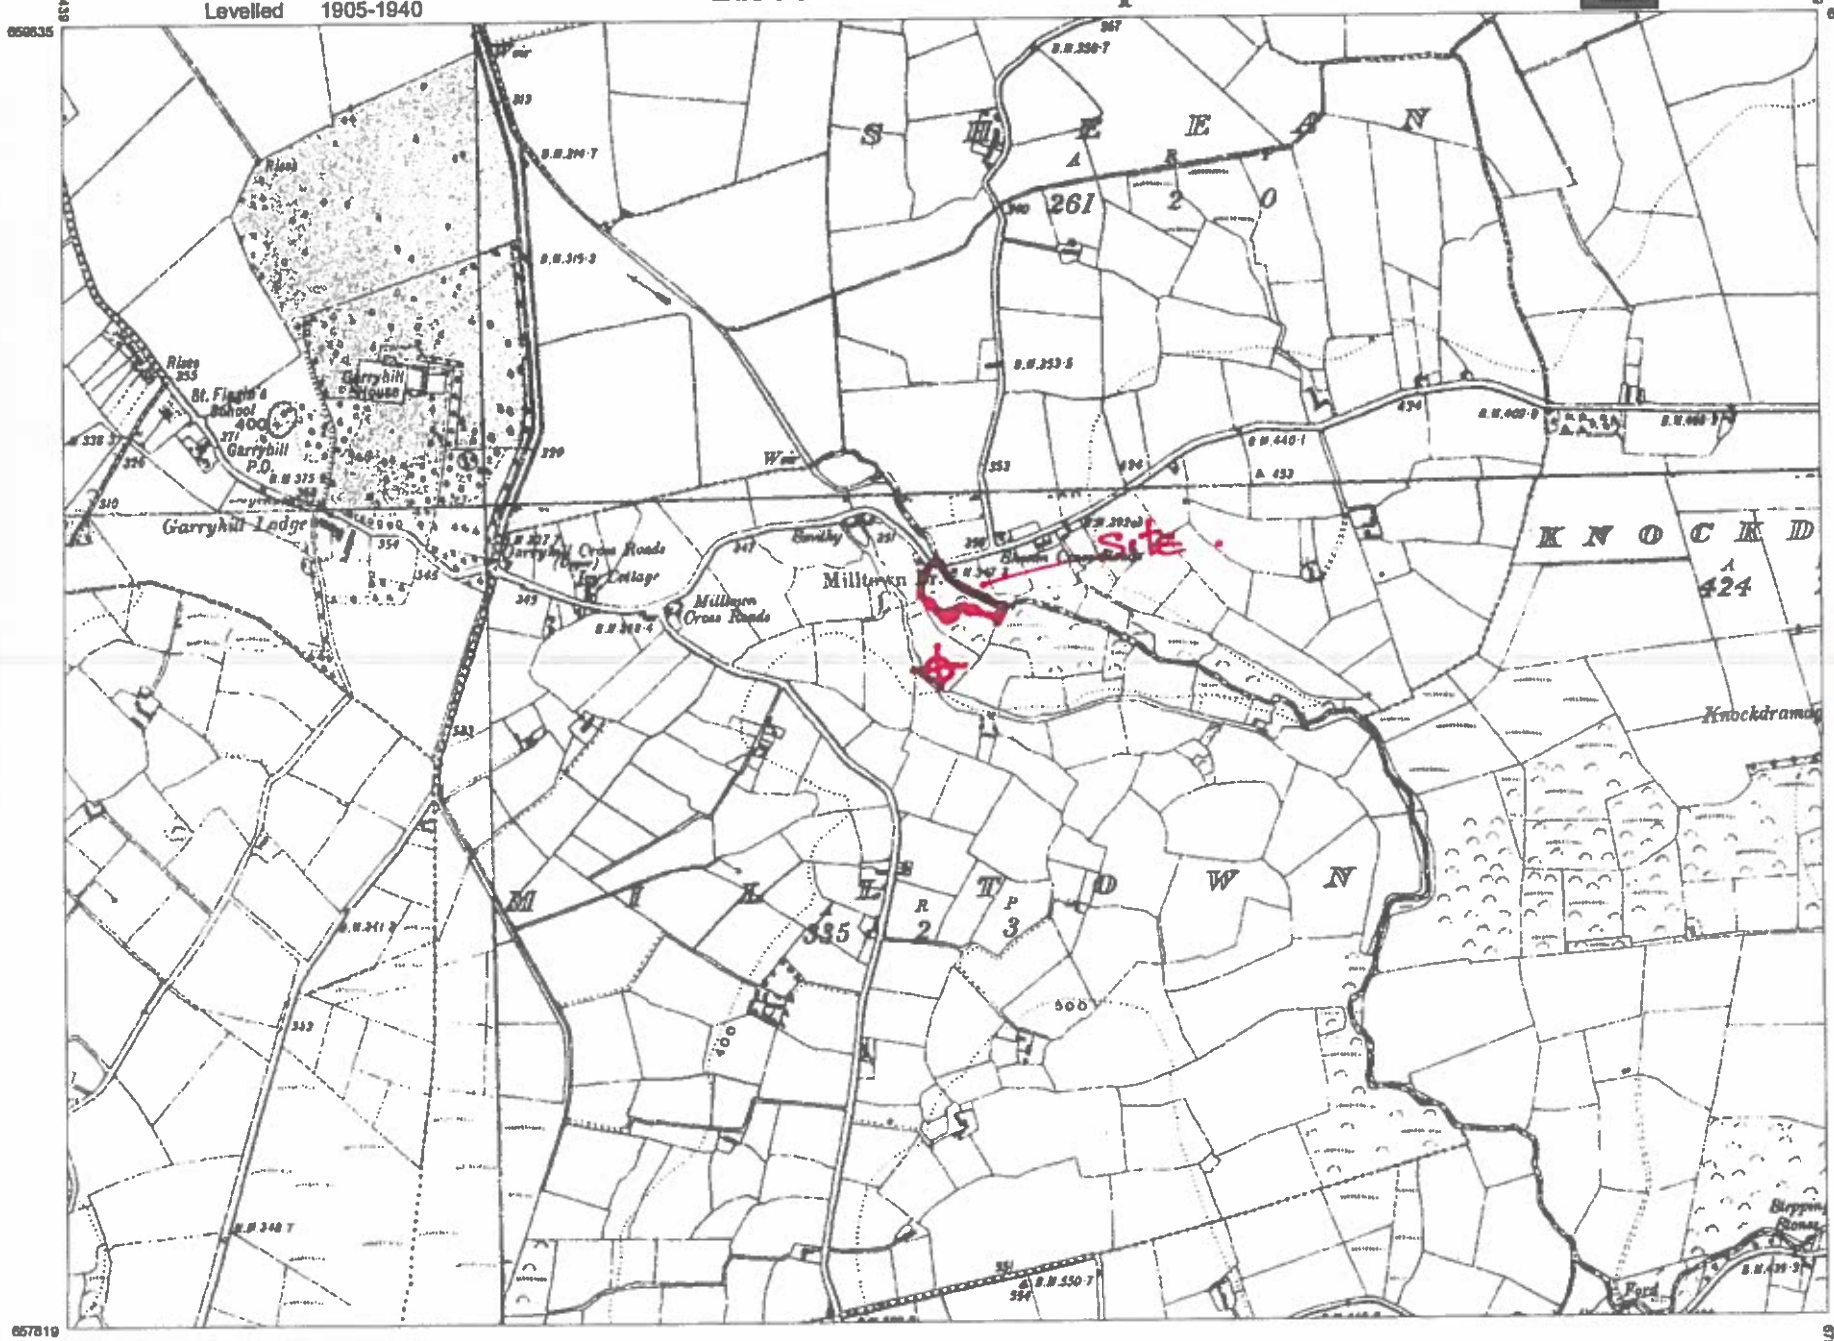

ITM CENTRE PT COORDS
678669,658727

DESCRIPTION

MAP SHEETS
6 Inch
WX008 CW016
CW017 CW019
CW020

Authorised Internet Map

Arna thaisiadh agus arna fhoilsiú ag Suirbhéireacht Ordanáis Éireann, Páirc an Fhóraois/Aisce, Baile Átha Cliath 8, Éire.
Compiled and published by Ordnance Survey Ireland, Phoenix Park, Dublin 8, Ireland.

Baineann stáirgeadh neamhúdaraithe cóipcheart Shuirbhéireacht Ordanáis Éireann agus Rialtas na hÉireann.
Unauthorised reproduction infringes Ordnance Survey Ireland and Government of Ireland copyright.

Gach ceart ar cosnamh. Níl ceadmhach aonchuid den fhoilseachán seo a chóipeáil, a stáirgeadh nó a tharchur in aon fhoirm ná ar aon bhealach gan cead i scríbhinn roimh ré ó chéadí an chóipcheart.
All rights reserved. No part of this publication may be copied, reproduced or transmitted in any form or by any means without the prior written permission of the copyright owners.

Ní léiríonn bóthar, bealach nó cosán a bheith ar an léarscáil seo agus fiosaíre ar cheart dó. The representation on this map of a road, track or footpath is not evidence of the existence of a right of way.

Ní thaispeánann léarscáil de chuid Ordanáis Shuirbhéireacht na hÉireann teorainn phoiblí dlíthiúil de ghnáth riamh, nó cheaintéacht de ghnáthe fóinchuite.
Ordnance Survey maps never show legal property boundaries, nor do they show ownership of physical features.

© Suirbhéireacht Ordanáis Éireann, 2016
© Ordnance Survey Ireland, 2016

N

Plot Ref. No. 19729781_1
Plot Date 03-NOV-2016

Surveyed 2000
Revised 2016
Levelled

Rural PLACE Map

678378 658942 678800 658942

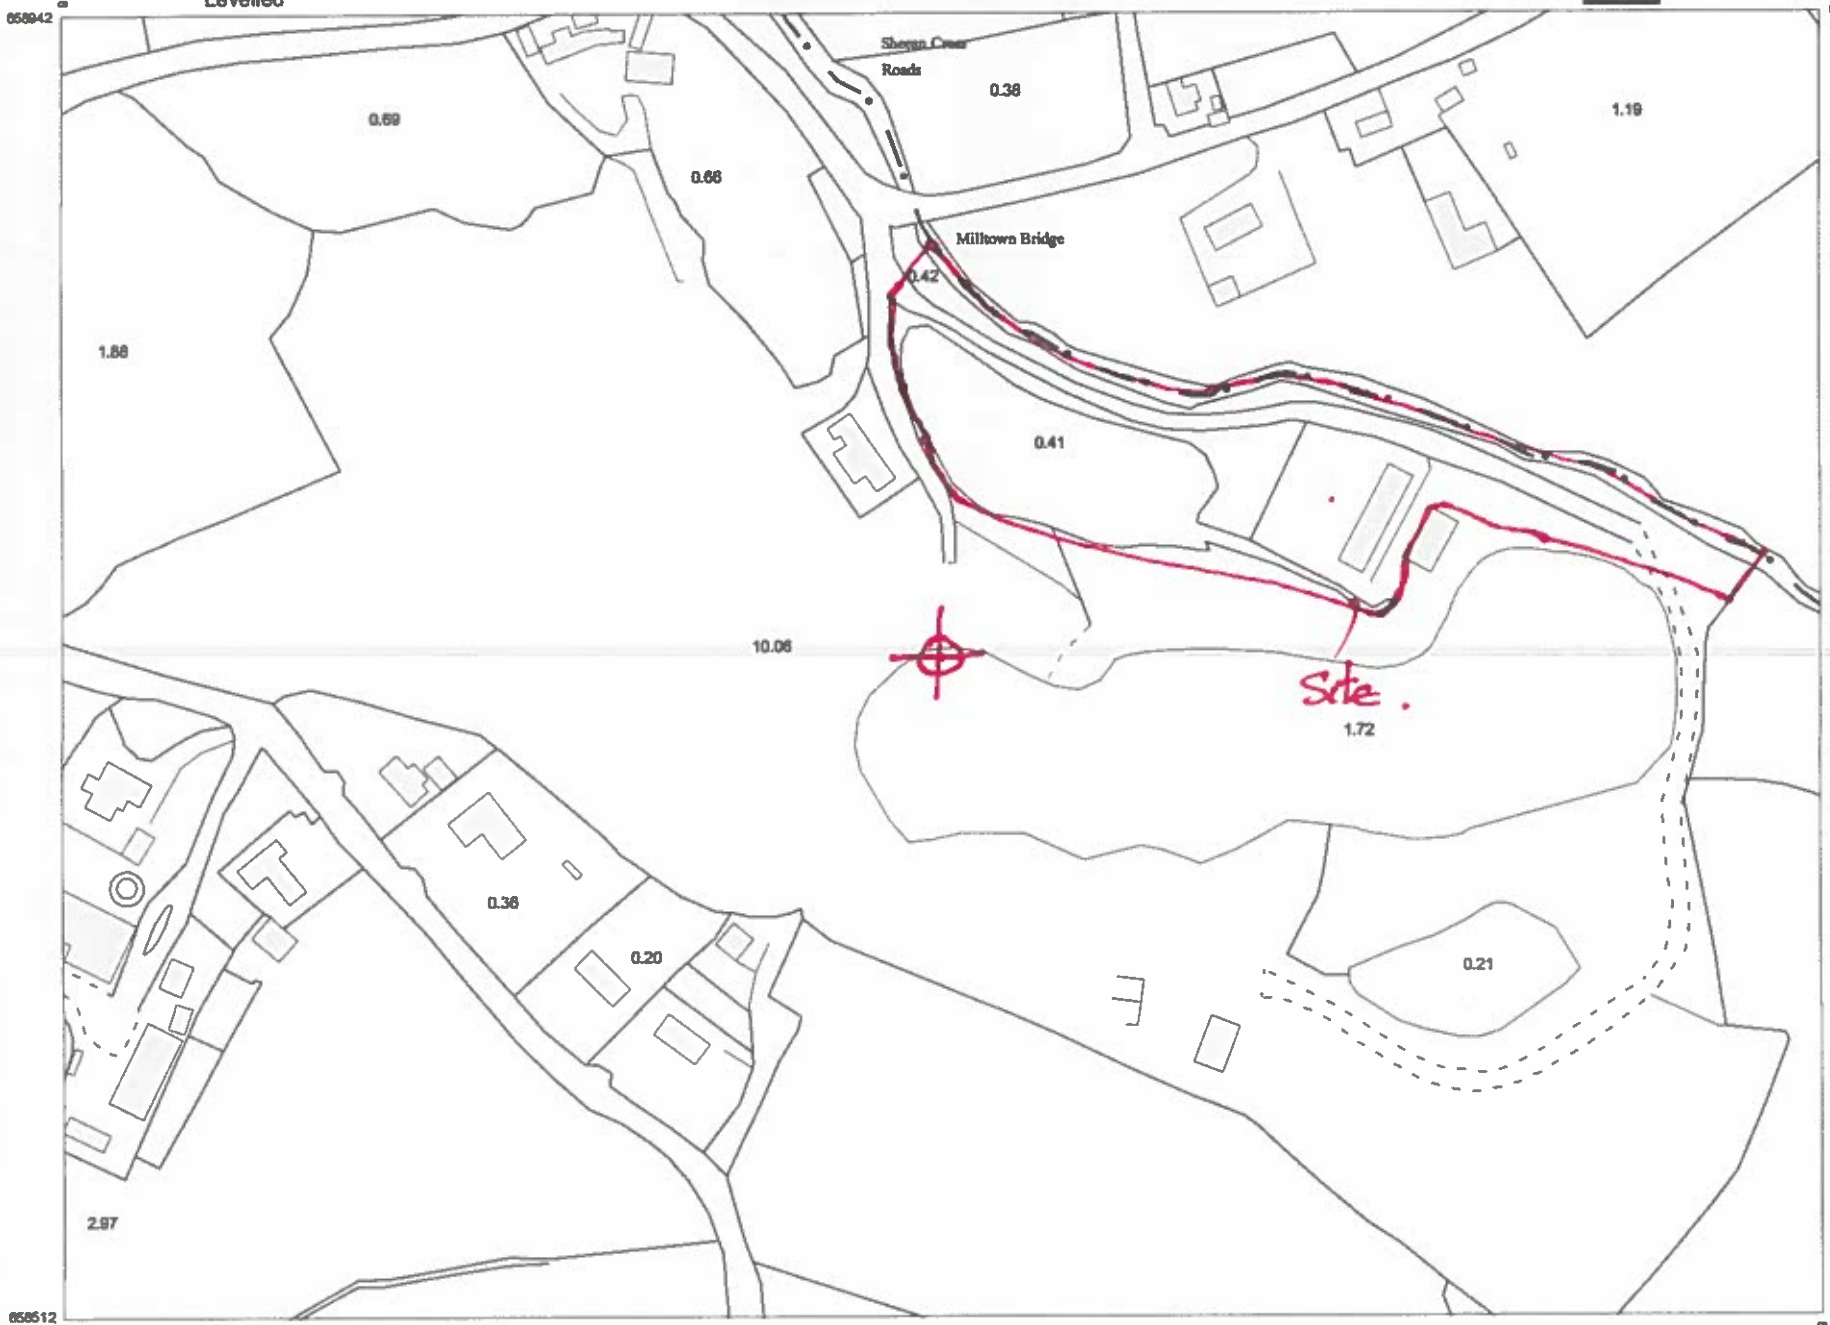

658512 678378 678800 658512

Scale:- 1:2,500
Scéla:- 1:2,500

0 50 100 150 200 250 Metres
0 100 200 300 400 500 Feet

Plot Ref. No. 19729781_1_1
Plot Date 03-NOV-2016

ITM CENTRE PT COORDS
678669,658727

DESCRIPTION

MAP SHEETS
Digital Map
4712

Authorised Internet Map

Arna fhoilsiú agus arna dhéanamh ag Suirbhéireacht Ordanáis Éireann, Páirc an Fhionnuisce, Baile Átha Cliath 8, Éire.
Compiled and published by Ordnance Survey Ireland, Phoenix Park, Dublin 8, Ireland.

Bainistíonn stáitgeamh neamhcheadaithe cóipcheart Shuirbhéireacht Ordanáis Éireann agus Rialtas na hÉireann.
Unauthorised reproduction infringes Ordnance Survey Ireland and Government of Ireland copyright.

Gach cead ar cosnamh. Má ceadaítear aon chuid den fhoilseachán seo a chóipeáil, a stáitgeamh nó a tharchur in aon fhoirm ná ar aon bhealach gan cead i scríbhinn roimh ré ó dhéirí an chóipcheirt.
All rights reserved. No part of this publication may be copied, reproduced or transmitted in any form or by any means without the prior written permission of the copyright owners.

Ní bhíonn bóthar, bealach nó cosán a bheith ar an léarscáil seo agus fánaíos ar cheal sé. The representation on this map of a road, track or footpath is not evidence of the existence of a right of way.

Ní thaispeánann léarscáil de chuid Ordanáis Shuirbhéireacht na hÉireann teorainn phoiblí dlíthiúil de mhaoin ríomh, ná úinéireacht de ghnéithe fisiciúla.
Ordnance Survey maps never show legal property boundaries, nor do they show ownership of physical features.

© Suirbhéireacht Ordanáis Éireann, 2016
© Ordnance Survey Ireland, 2016

N

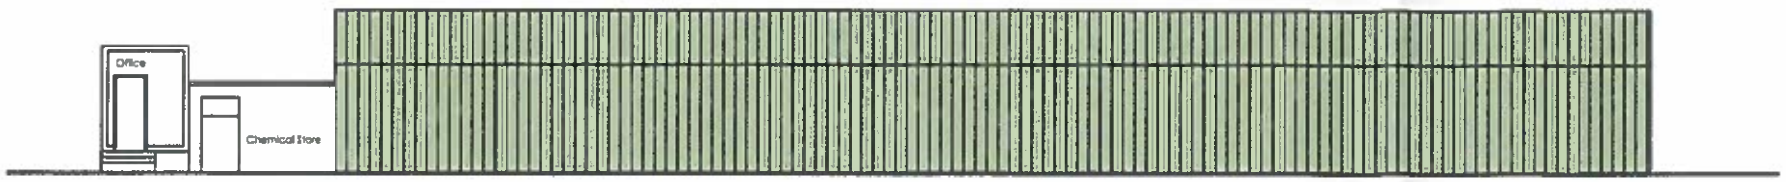

Side Elevation

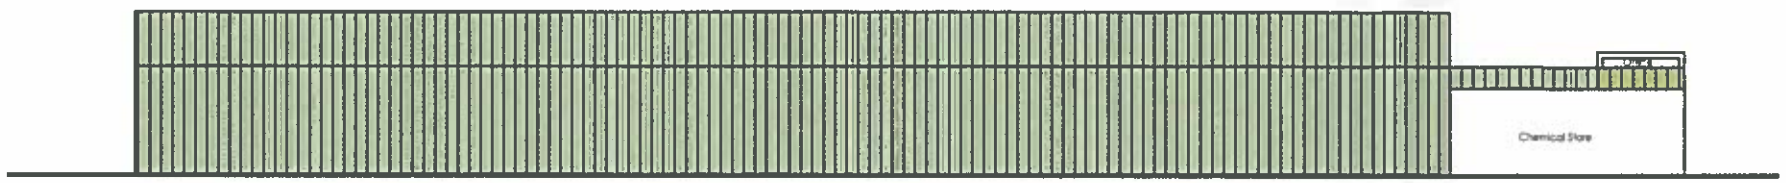

Side Elevation

Front Elevation

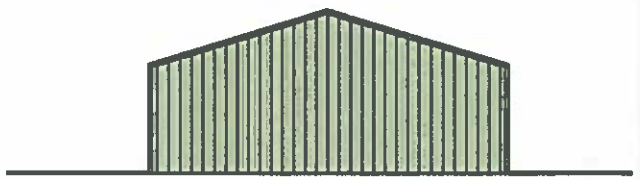

Rear Elevation

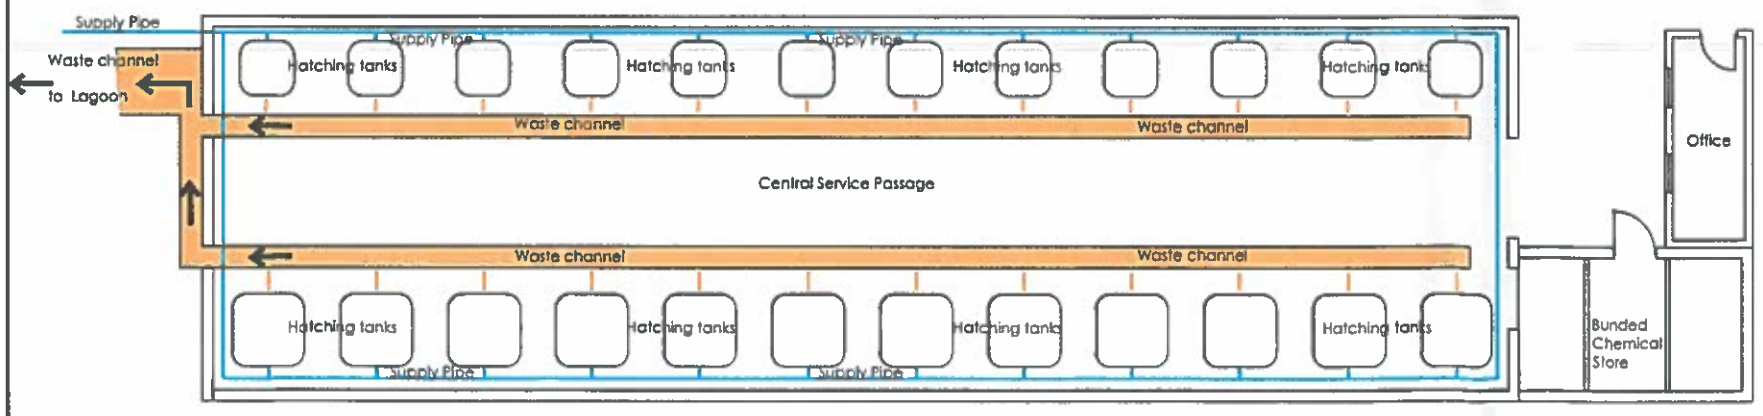

PLAN

Hatchery Building

Rear Elevation

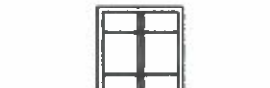

Front Elevation

PLAN

Side Elevation

Side Elevation

Feed Store

Notes:

issue	date	description	by	chkd

client:
SALMA NOVA PARTNERSHIP

project:
MILLTOWN
GARRYHILL
CO. CARLOW

scale:
NTS

drawn: JB | checked: | date: 4-12-2017

B
BURGESS
CONSTRUCTION SERVICES LTD.
DESIGN ◆ BUILD ◆ RENOVATE
Raheen, Kildavin, Bunclody, Co. Wexford,
Mob: +353-(0)87-2718855
E-mail: info@burgesscs.ie

title: SITE LAYOUT

drawing no: 217.09.02 | issue: Licence

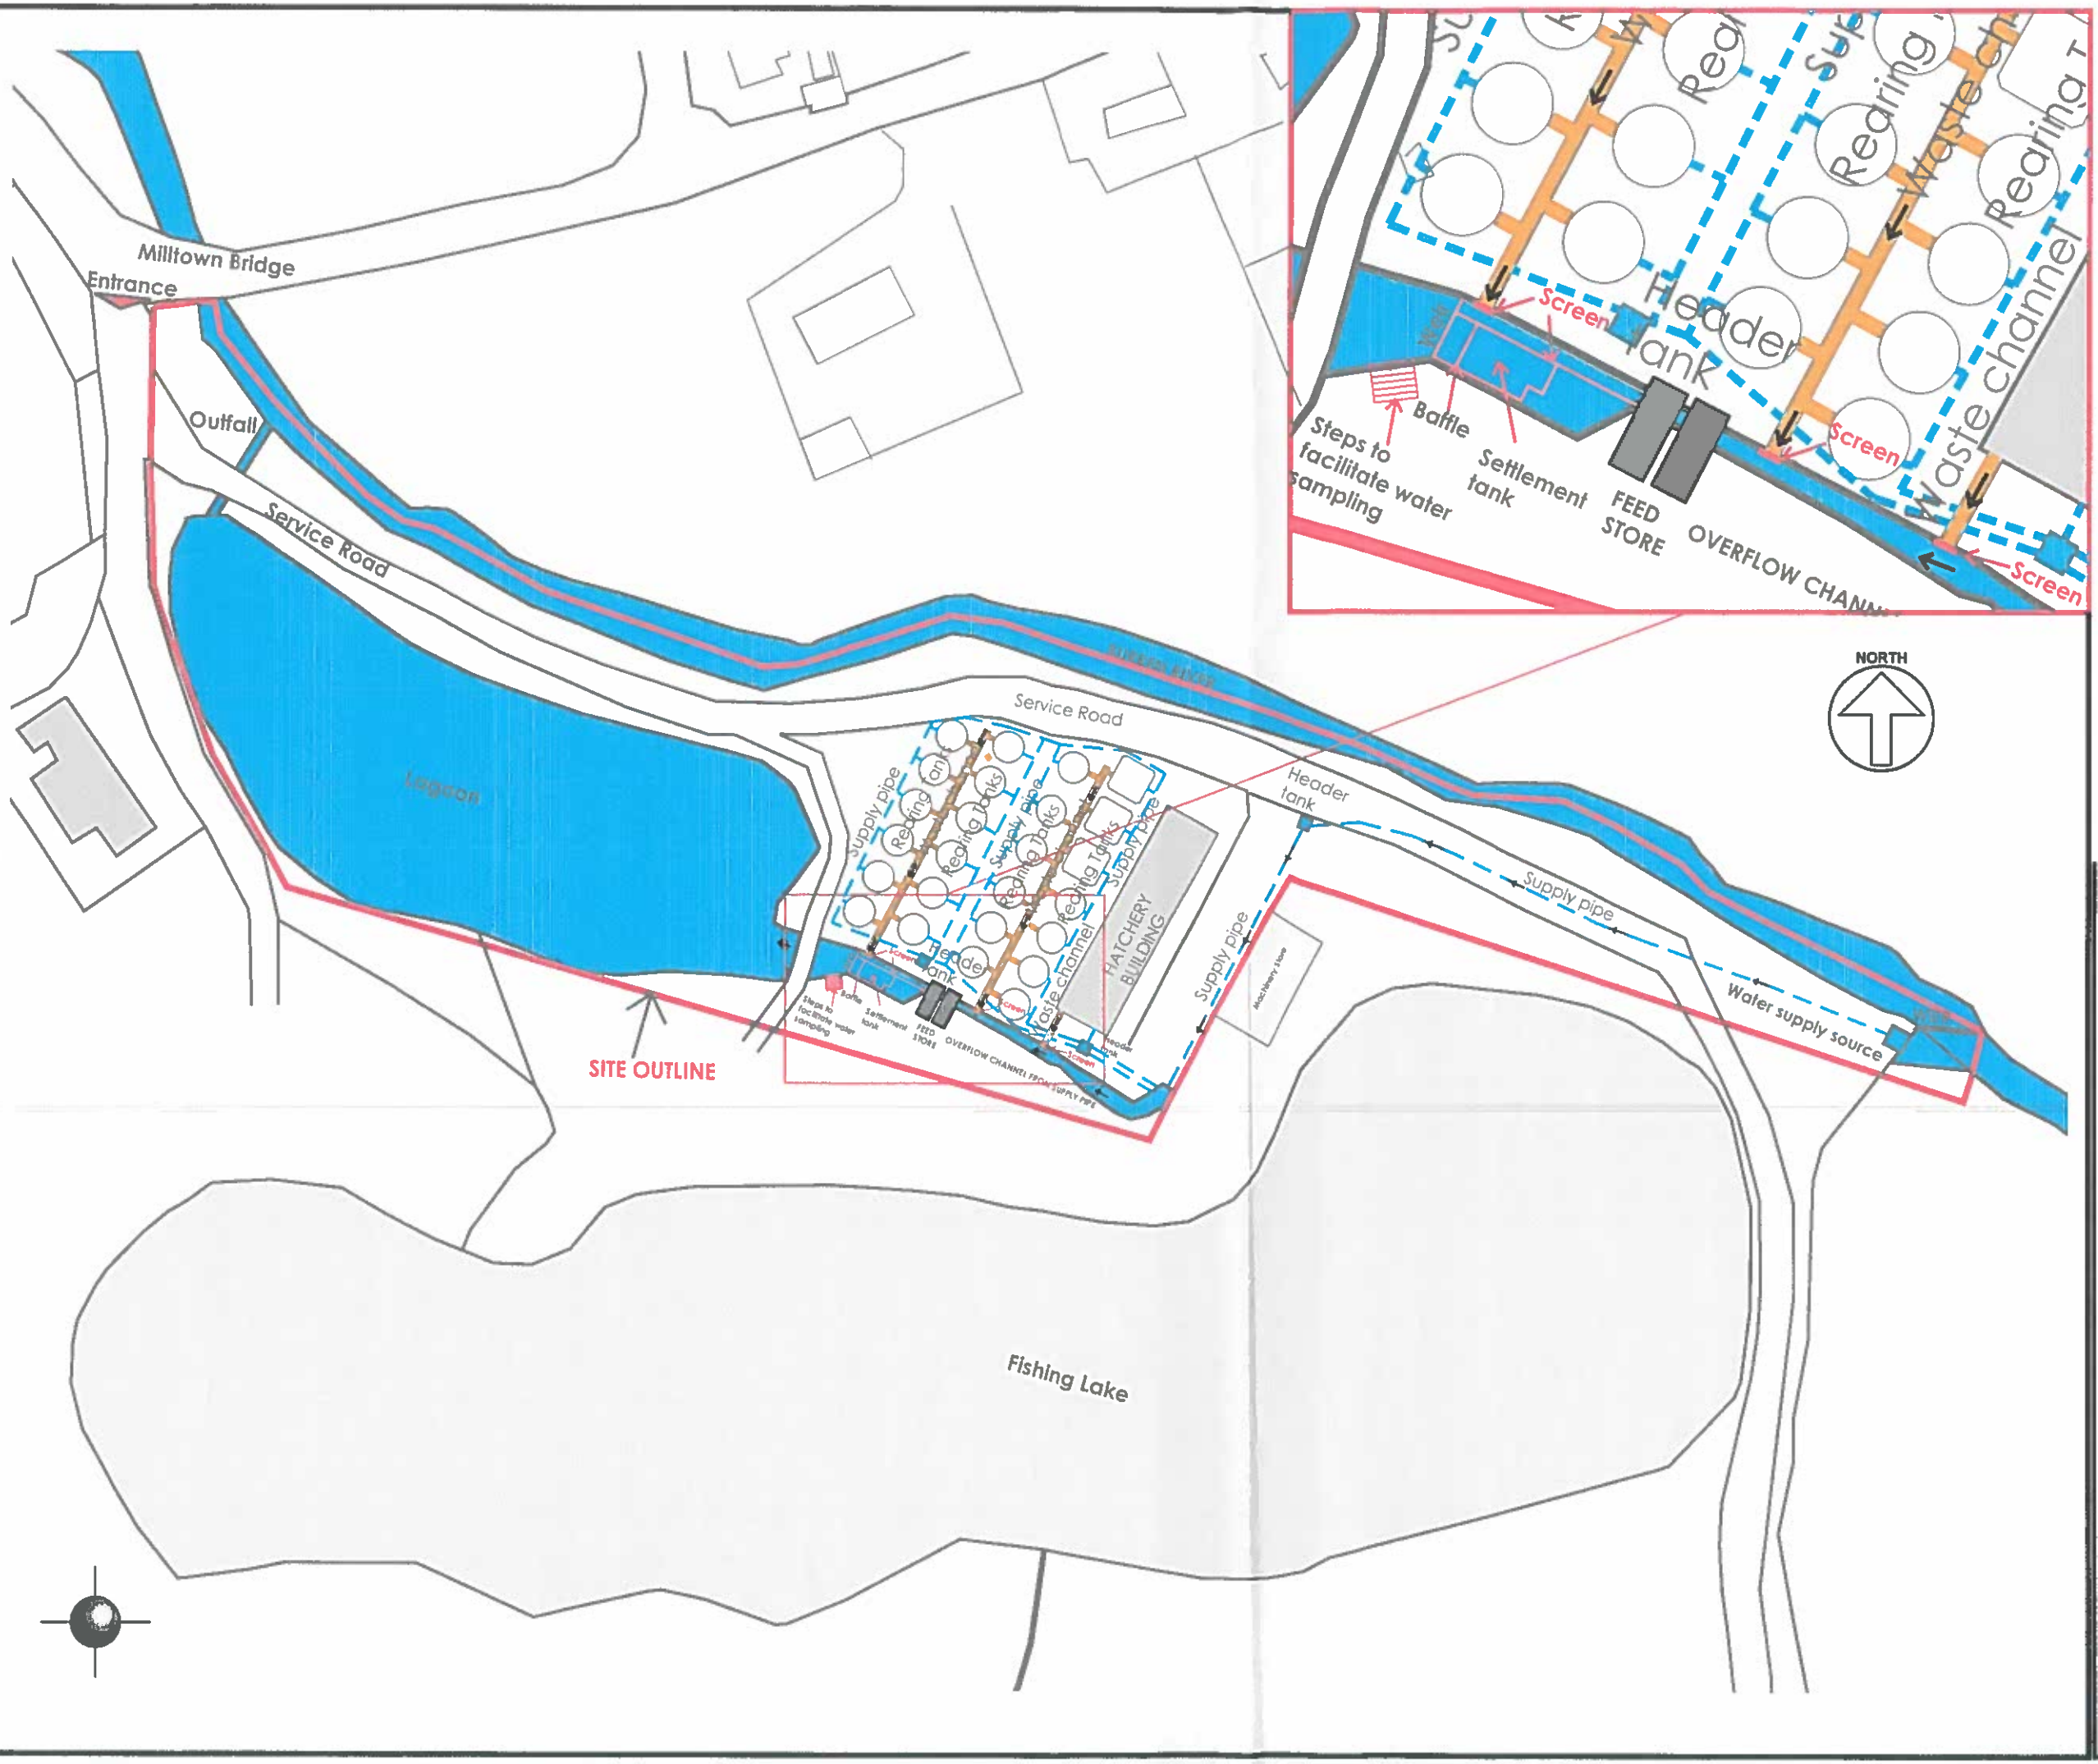

Notes:

issue	date	description	by	chkd.

client:
SALMA NOVA PARTNERSHIP

project:
MILLTOWN
GARRYHILL
CO. CARLOW

scale:
1/1000 @ A3

drawn:	checked:	date:
JB		4-12-2017

B
BURGESS
CONSTRUCTION SERVICES LTD.
DESIGN ◆ BUILD ◆ RENOVATE
Raheen, Kildavin, Bunclody, Co. Wexford.
Mob: +353-(0)87-2718855
E-mail: info@burgesscs.ie

title:
SITE LAYOUT

drawing no:	issue:
217.09.01	Licence